

project
Uitbreiding Bijsterhof
 opdrachtgever
TBV Wonen
 projectnummer
06659

dat
 ee architectenwerkgroep tilburg

VERHUUR

schaal
1 : 50
 onderwerp
Woningtype 3

getekend door
Mn

datum
30-08-2011


gewijzigd

postadres
 Postbus 351
 NL 5000 AJ Tilburg


telefoon & fax
 +31 13 468 69 63
 +31 13 467 13 85

project email
06659@datarchitecten.nl

WT-113VH

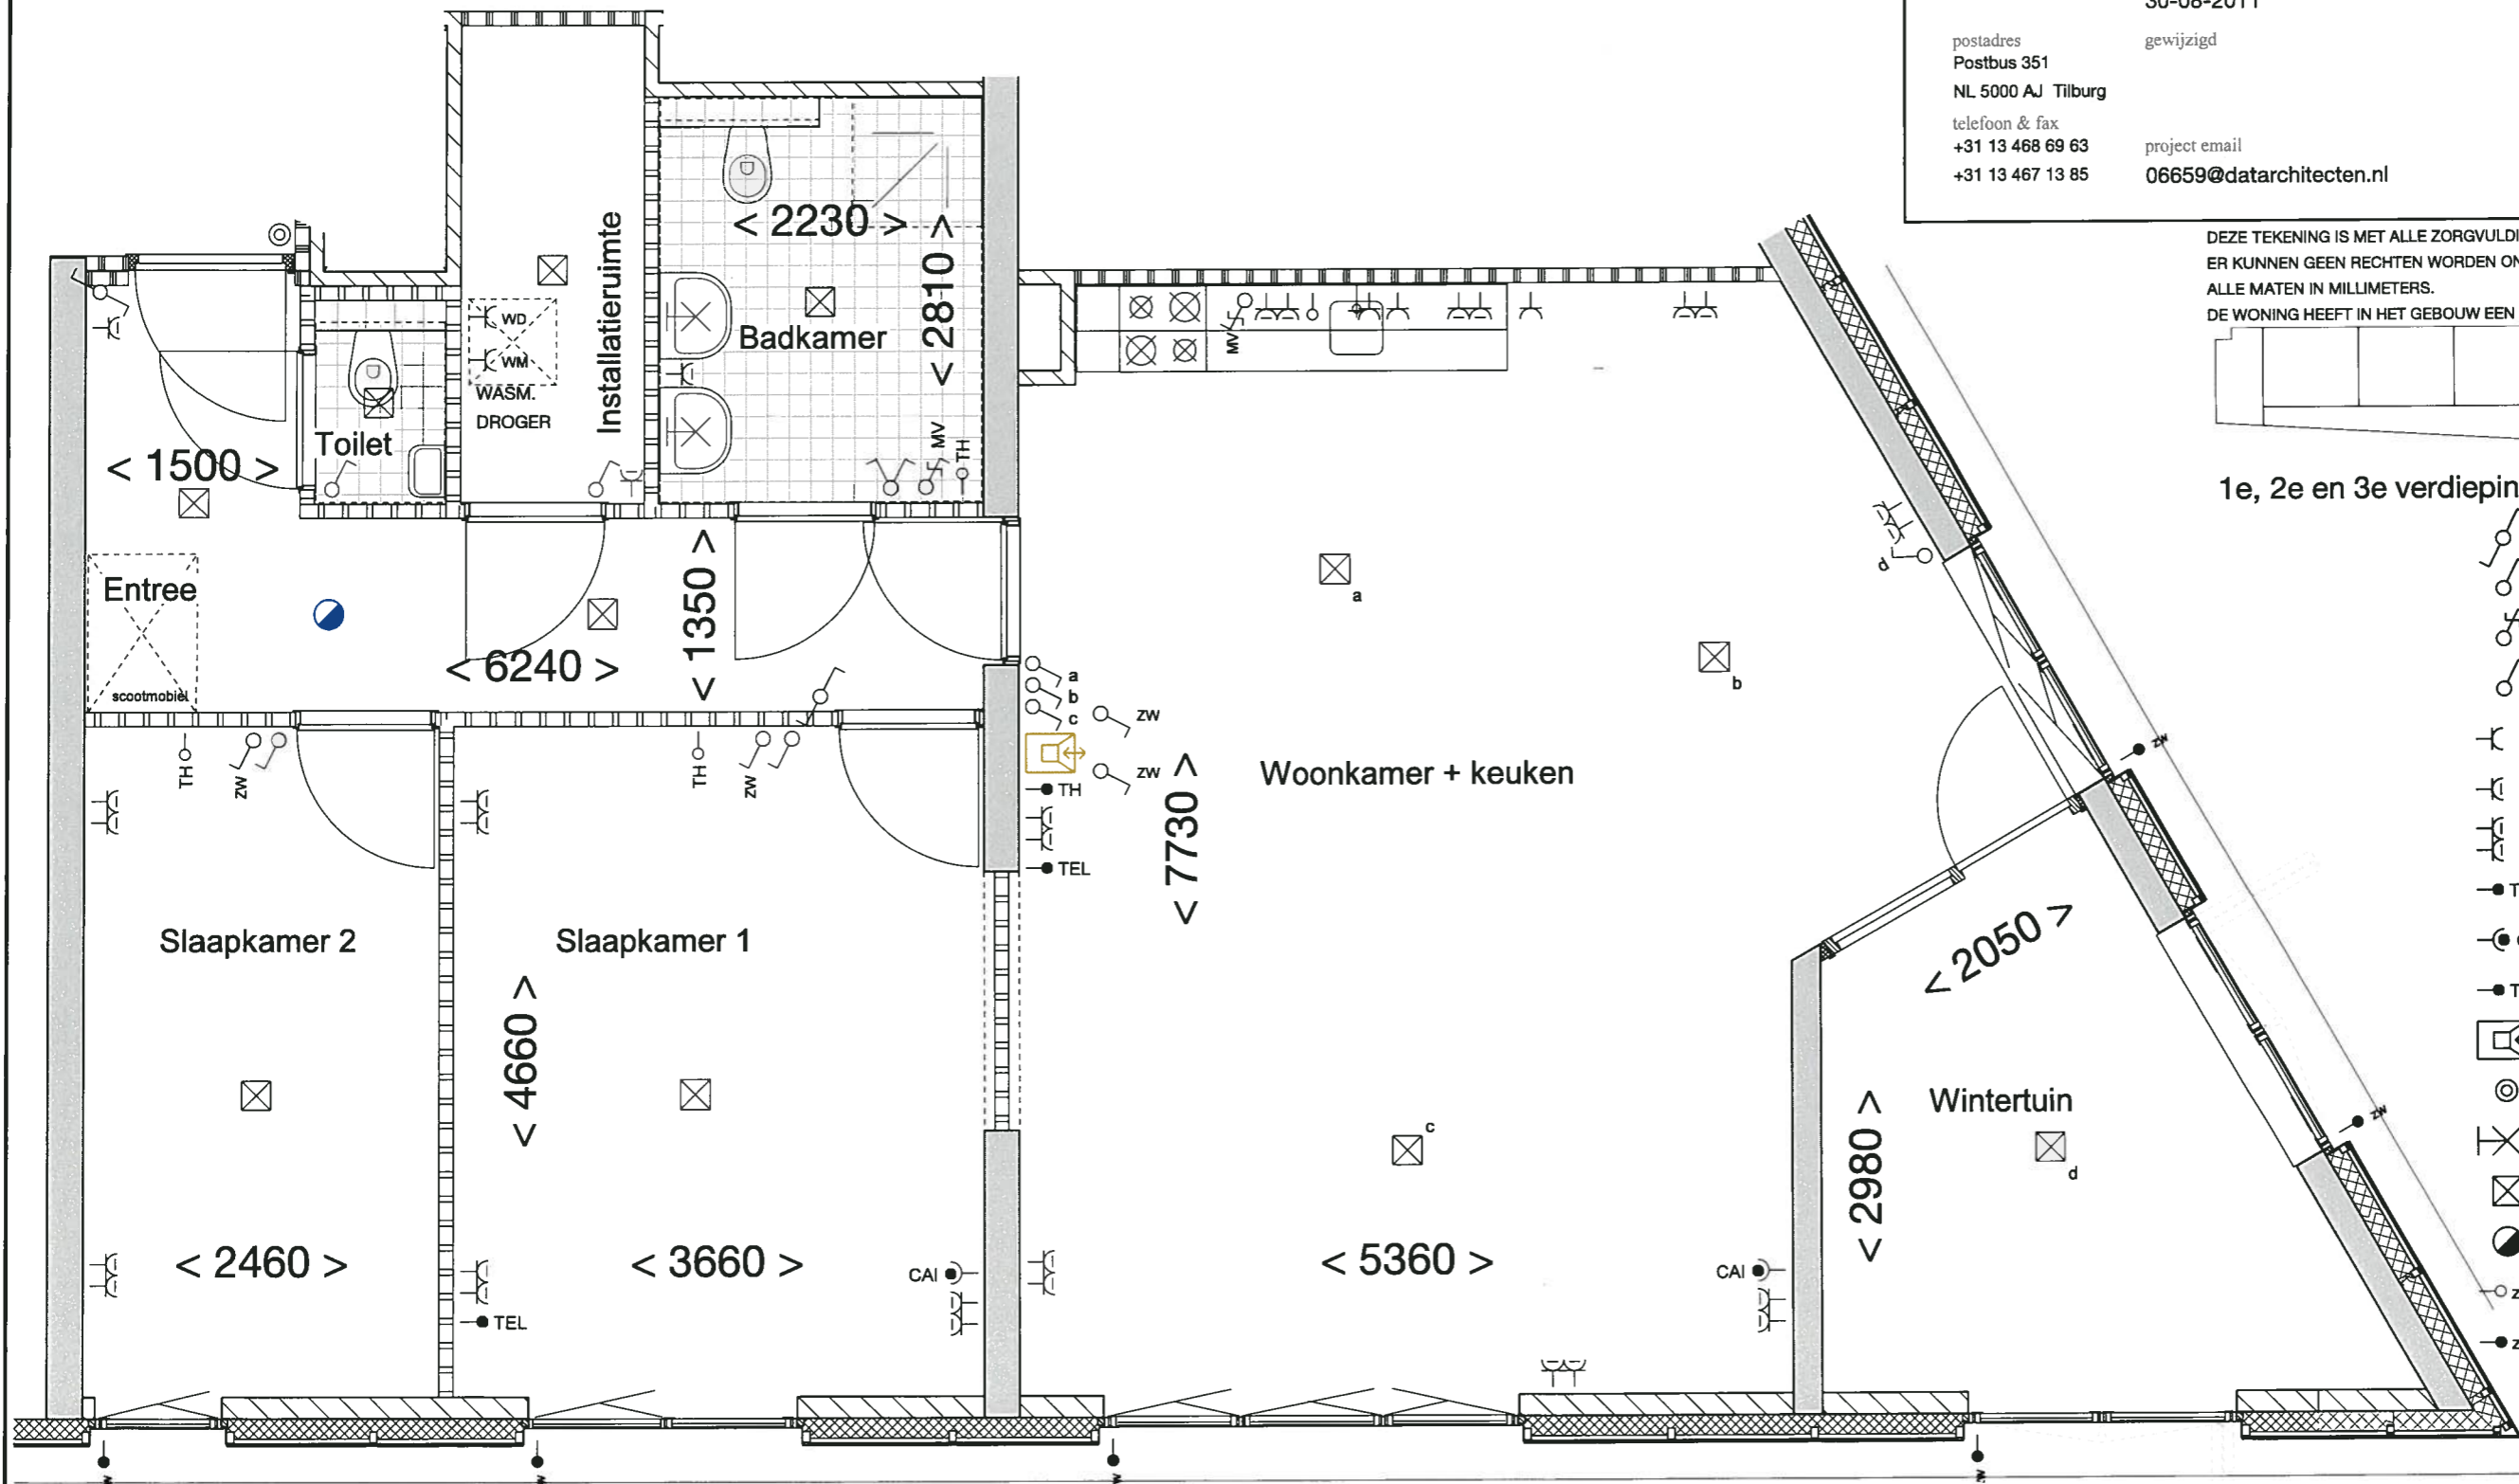

DEZE TEKENING IS MET ALLE ZORGVULDIGHEID SAMENGESTELD.
 ER KUNNEN GEEN RECHTEN WORDEN ONTLEEND AAN DEZE TEKENING.
 ALLE MATEN IN MILLIMETERS.
 DE WONING HEEFT IN HET GEBOUW EEN EXTRA BERGING

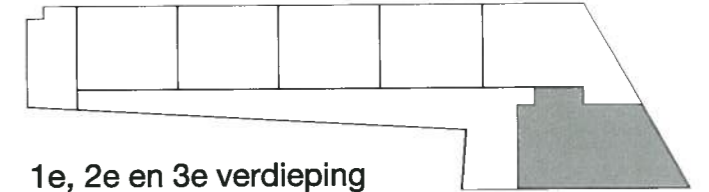

1e, 2e en 3e verdieping

- Wisselschakelaar
- Enkelpolige Schakelaar
- mv standen schakelaar ventilatie
- zw schakelaar zonwering
- Enkele wandcontactdoos
- Enkele wandcontactdoos
- Dubbele wandcontactdoos
- TH Bedrade leiding thermostaat
- CAI Bedrade leiding t.b.v. Centrale antenne
- TEL Bedrade leiding t.b.v. Telefoon
- Intercom systeem
- Beldrukker
- Wandlichtpunt
- Lichtpunt
- Rookmelder
- zw zonwering onbedraad
- zw zonwering bedraad

project
Uitbreiding Bijsterhof

opdrachtgever
TBV Wonen

projectnummer
06659

schaal
1 : 50

onderwerp
Woningtype 2

getekend door
Mn

datum
30-08-2011

gewijzigd

postadres
Postbus 351
NL 5000 AJ Tilburg


telefoon & fax
+31 13 468 69 63
+31 13 467 13 85

project email
06659@datarchitecten.nl


dat
de architectenwerkgroep tilburg

VERHUUR

WT-112VH

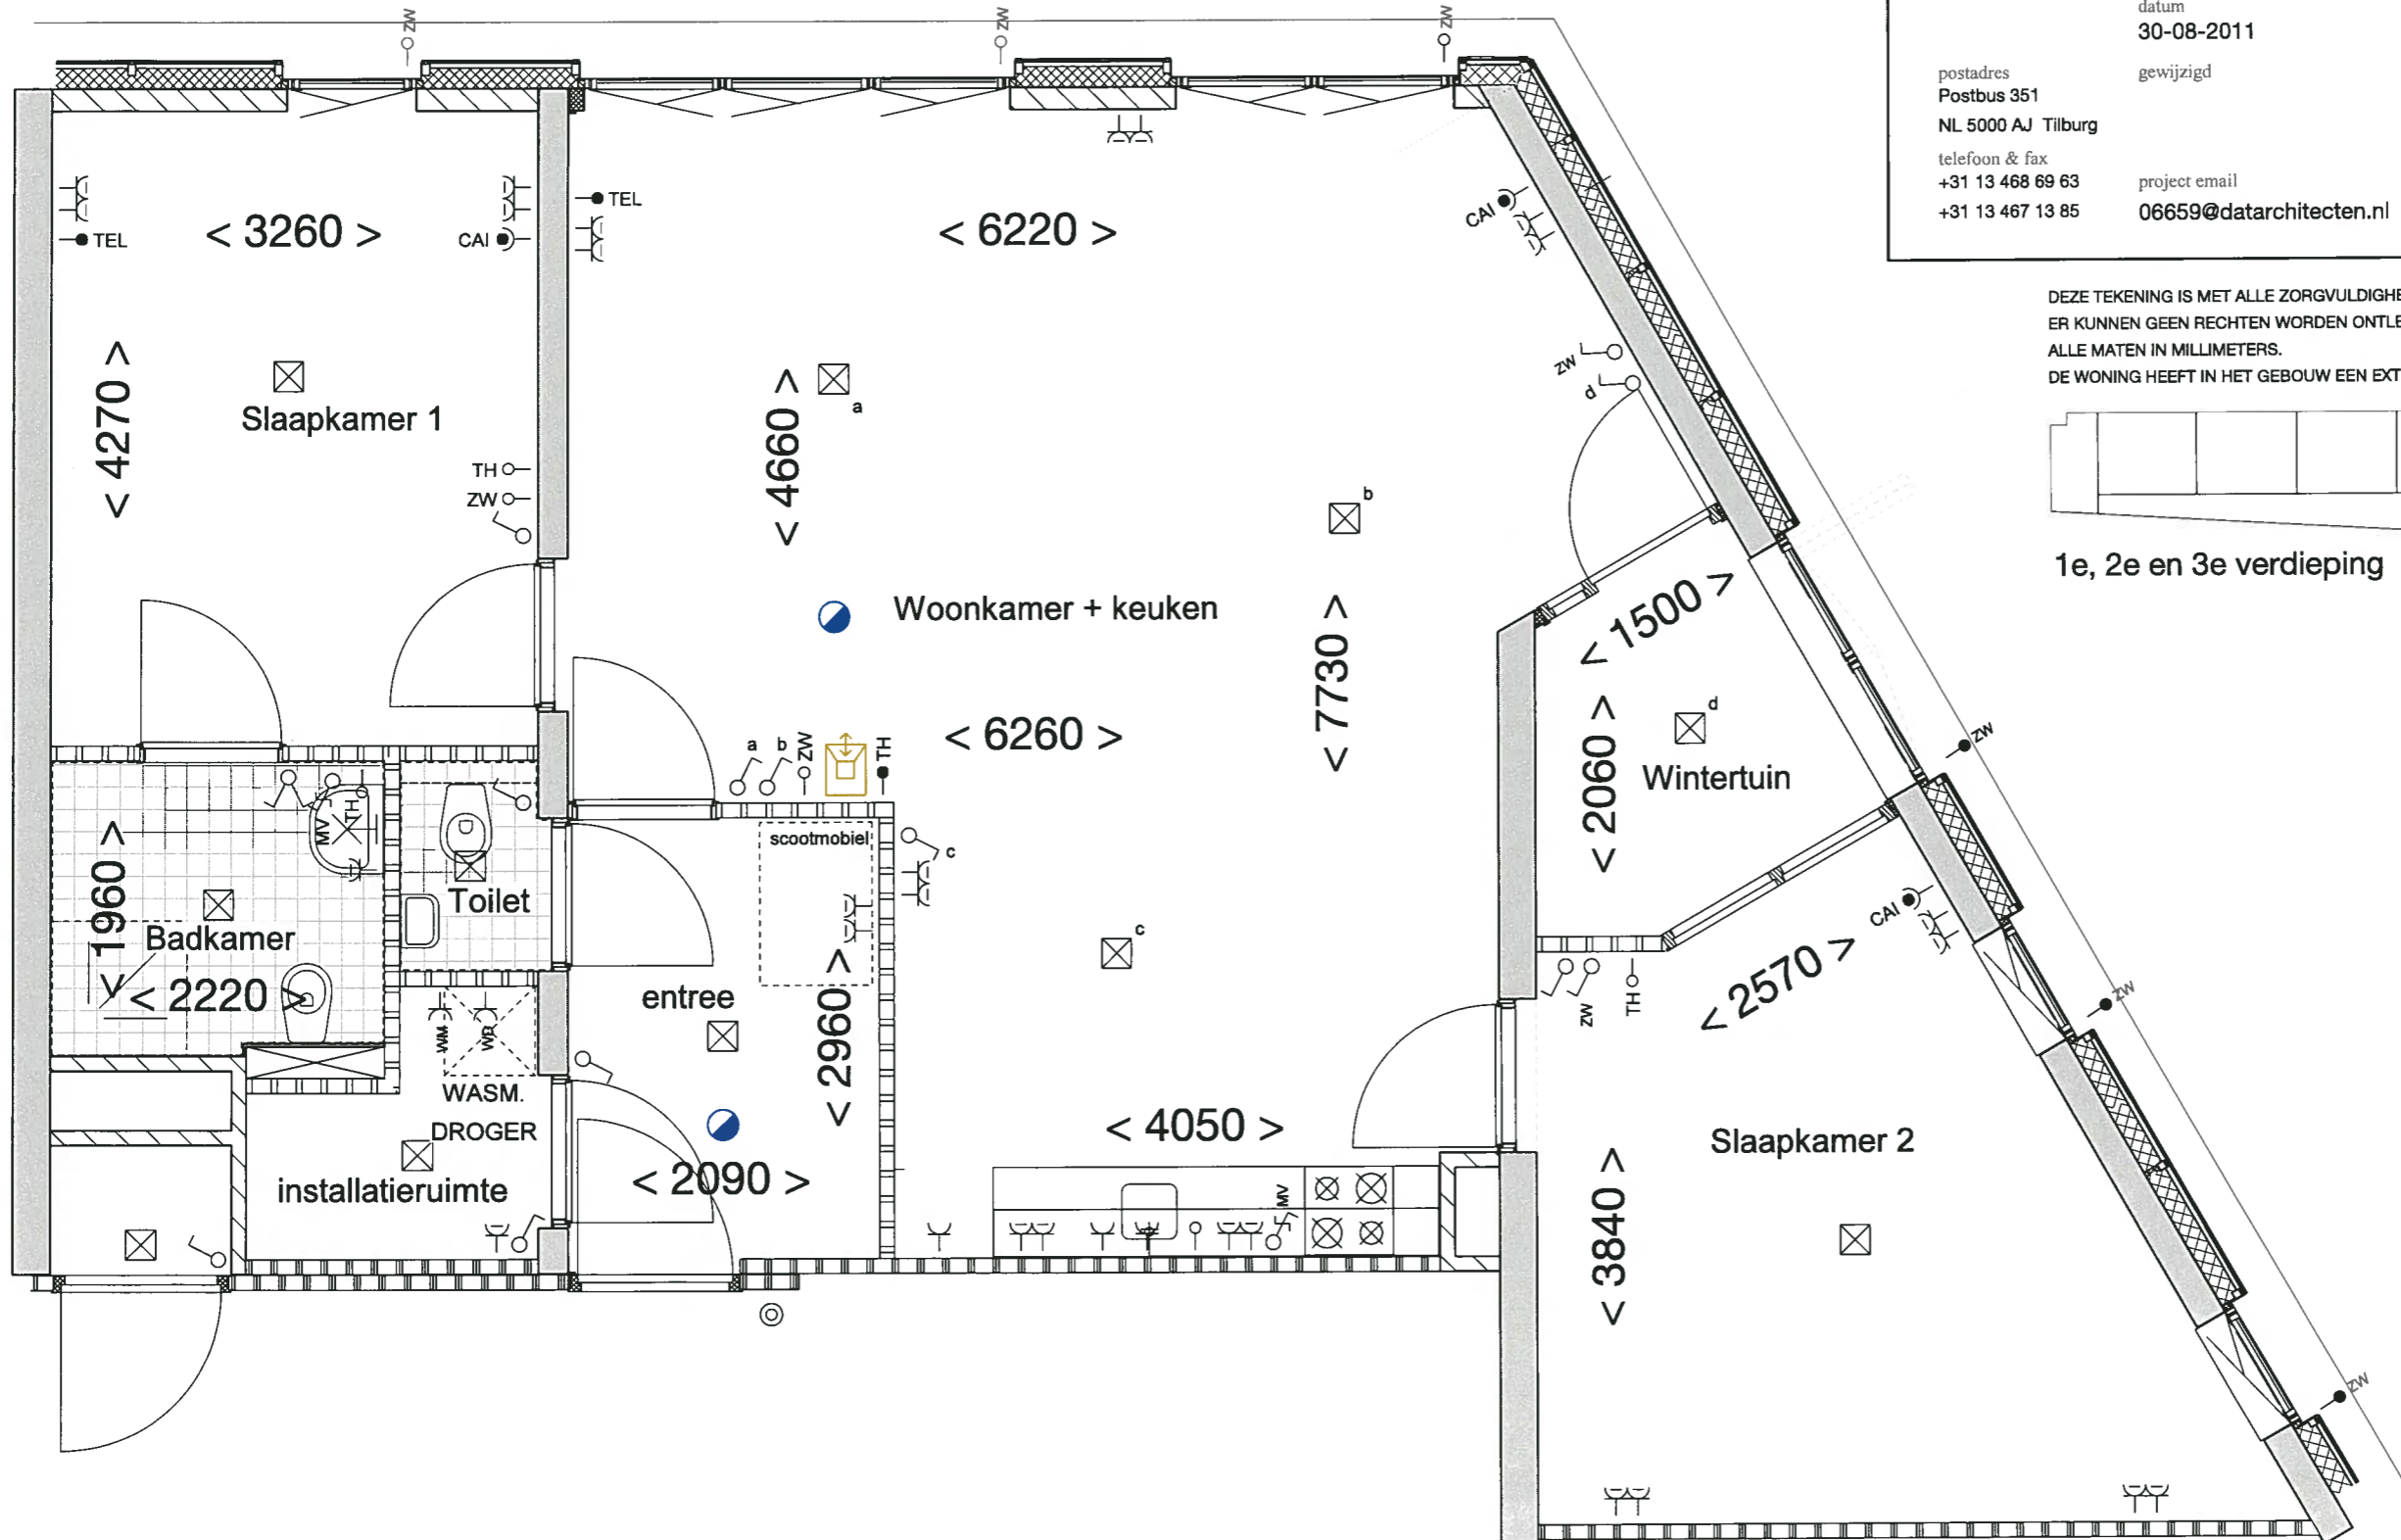


DEZE TEKENING IS MET ALLE ZORGVULDIGHEID SAMENGESTELD.
ER KUNNEN GEEN RECHTEN WORDEN ONTLEEND AAN DEZE TEKENING.
ALLE MATEN IN MILLIMETERS.
DE WONING HEEFT IN HET GEBOUW EEN EXTRA BERGING

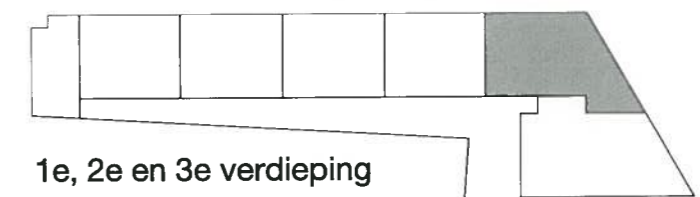


1e, 2e en 3e verdieping

- Wisselschakelaar
- Enkeelpolige Schakelaar
- mv standen schakelaar ventilatie
- zw schakelaar zonwering
- Enkele wandcontactdoos
- Enkele wandcontactdoos
- Dubbele wandcontactdoos
- TH Bedrade leiding thermostaat
- CAI Bedrade leiding t.b.v. Centrale antenne
- TEL Bedrade leiding t.b.v. Telefoon
- Intercom systeem
- Beldrukker
- Wandlichtpunt
- Lichtpunt
- Rookmelder
- zw zonwering onbedraad
- zw zonwering bedraad

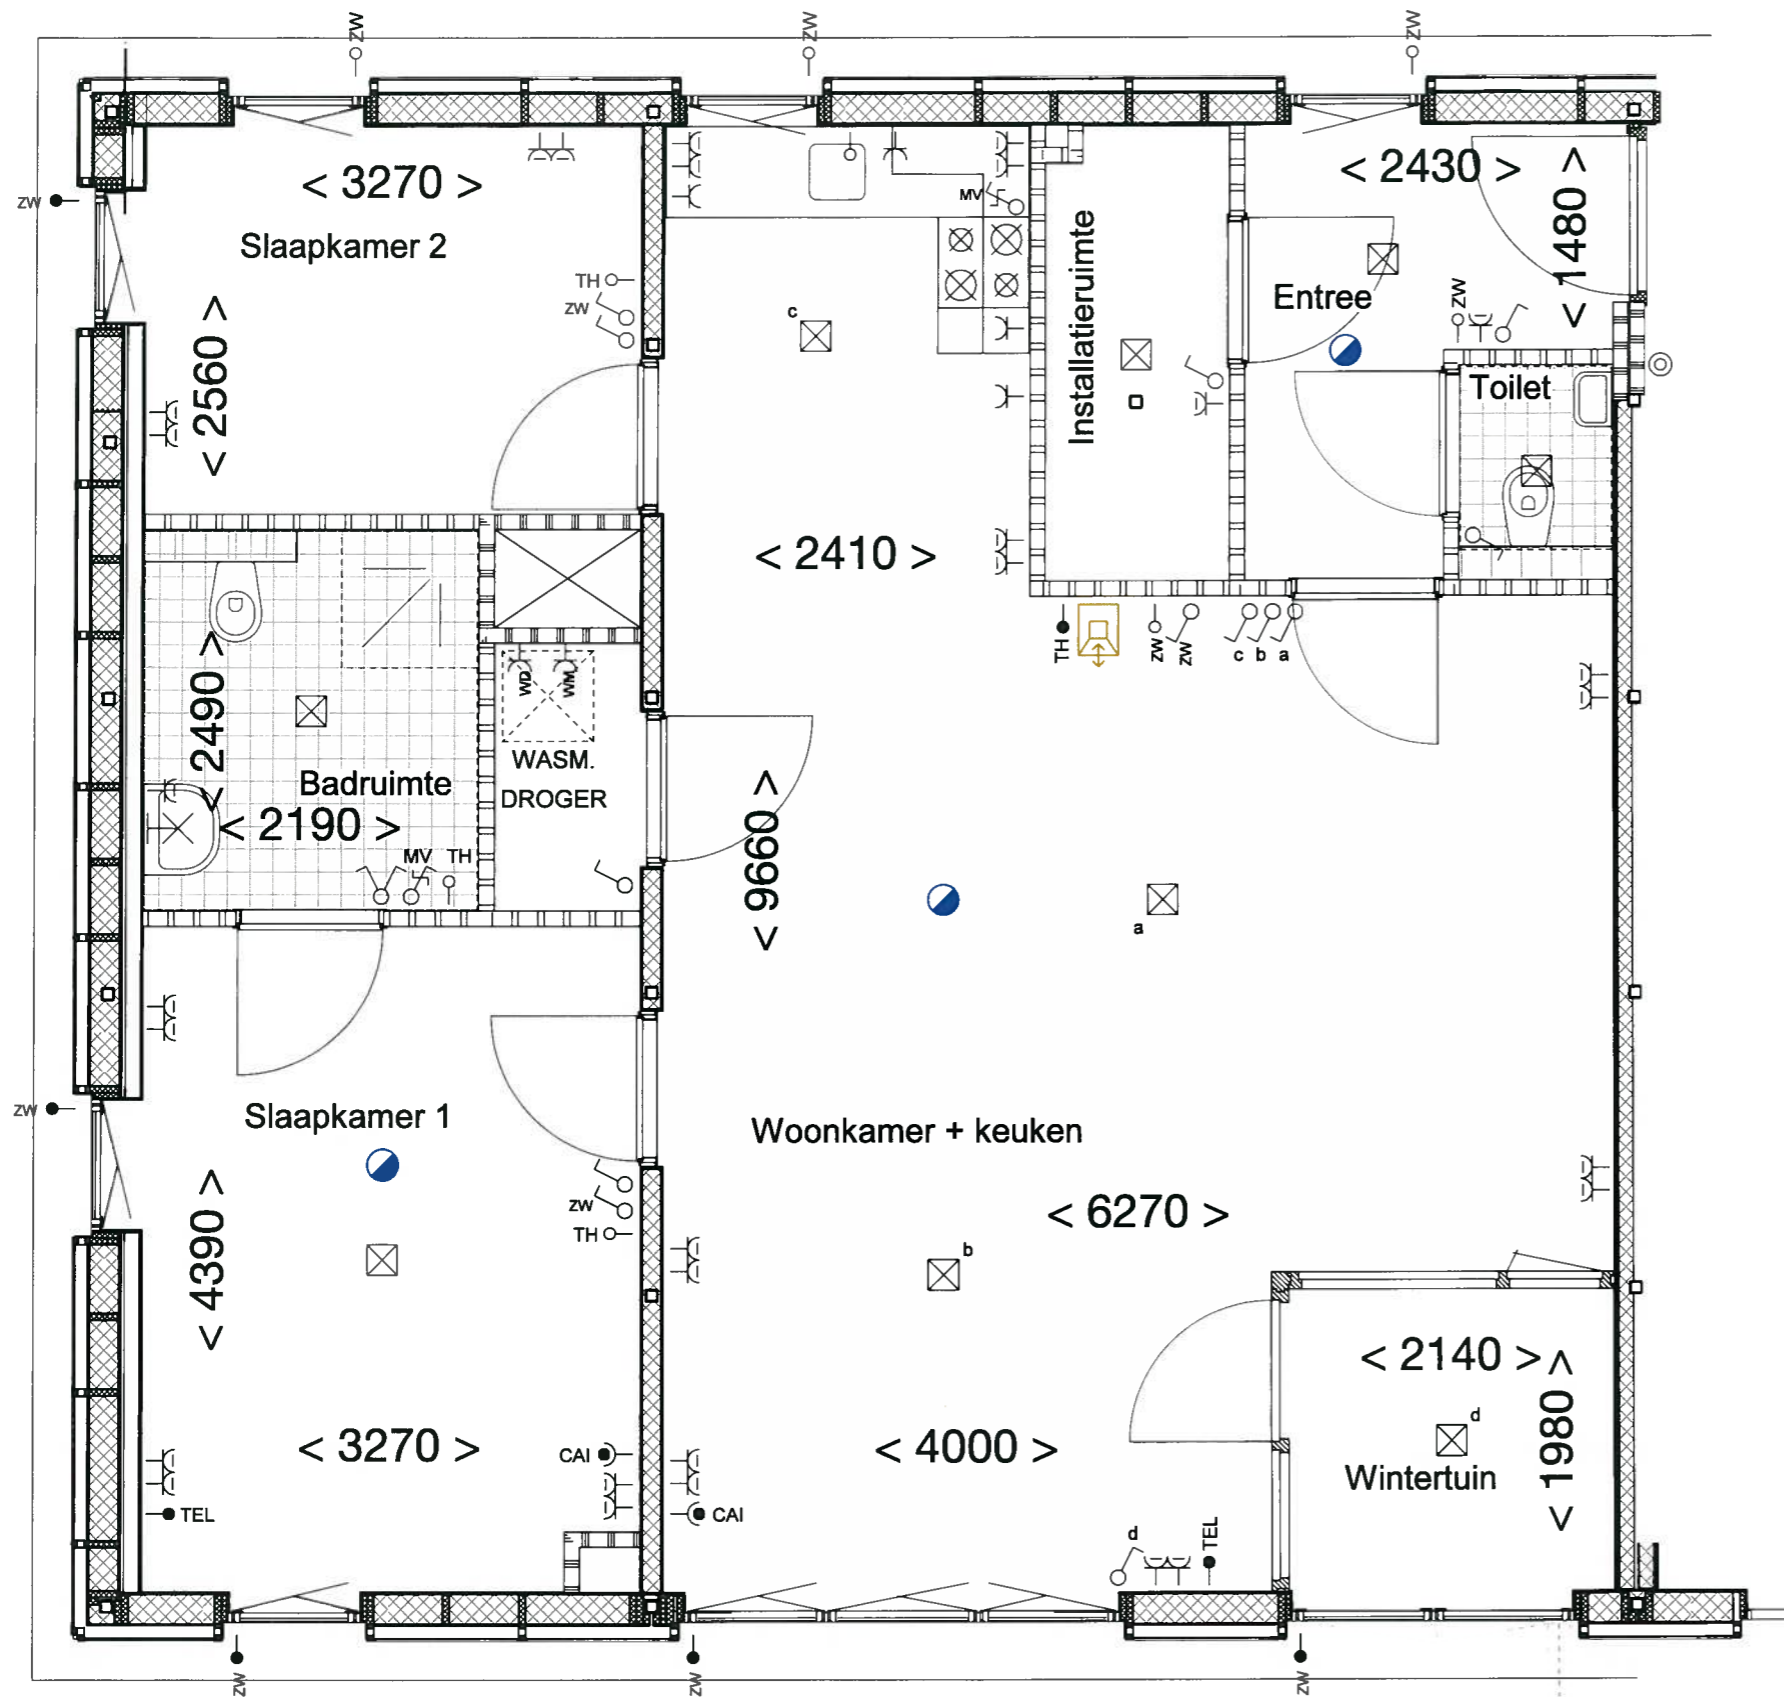

- Wisselschakelaar
- Enkelpolige Schakelaar
- mv standen schakelaar ventilatie
- zw schakelaar zonwering
- Enkele wandcontactdoos
- Enkele wandcontactdoos
- Dubbele wandcontactdoos
- TH Bedrade leiding thermostaat
- CAI Bedrade leiding t.b.v. Centrale antenne
- TEL Bedrade leiding t.b.v. Telefoon
- intercom systeem
- Beldrukker
- Wandlichtpunt
- Lichtpunt
- Rookmelder
- zw zonwering onbedraad
- zw zonwering bedraad

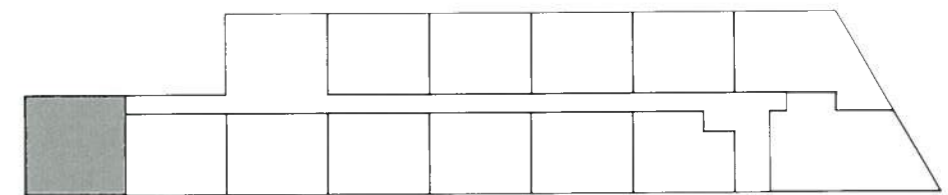

3e verdieping

DEZE TEKENING IS MET ALLE ZORGVULDIGHEID SAMENGESTELD.
 ER KUNNEN GEEN RECHTEN WORDEN ONTLEEND AAN DEZE TEKENING.
 ALLE MATEN IN MILLIMETERS.
 DE WONING HEEFT IN HET GEBOUW EEN EXTRA BERGING

project
Uitbreiding Bijsterhof
 opdrachtgever
TBV Wonen
 projectnummer
06659
 schaal
1 : 50
 onderwerp
Woningtype 6
 getekend door
Mn
 datum
30-08-2011
 gewijzigd

postadres
 Postbus 351
 NL 5000 AJ Tilburg
 telefoon & fax
 +31 13 468 69 63
 +31 13 467 13 85

project email
06659@datarchitecten.nl

dat
 de architectenwerkgroep tilburg

VERHUUR

WT-116VH